

ΕΦΗΜΕΡΙΣ ΤΗΣ ΚΥΒΕΡΝΗΣΕΩΣ
ΤΗΣ ΕΛΛΗΝΙΚΗΣ ΔΗΜΟΚΡΑΤΙΑΣ

ΑΘΗΝΑ 22 ΜΑΪΟΥ 1987	ΤΕΥΧΟΣ ΤΕΤΑΡΤΟ	ΑΡΙΘΜΟΣ ΦΥΛΛΟΥ 442

ΠΕΡΙΕΧΟΜΕΝΑ

ΑΠΑΛΛΟΤΡΙΩΣΕΙΣ
ΑΠΟΦΑΣΕΙΣ

ΑΝΑΚΟΙΝΩΣΕΙΣ

ΑΠΑΛΛΟΤΡΙΩΣΕΙΣ
ΑΠΟΦΑΣΕΙΣ

Αριθ. 2904 (1)

Καθορισμός των ορίων του αιγιαλού και δημιουργία ζώνης παραλίας στη θέση Σκεπαστή Μυλ/μου του Νομού Ρεθύμνου.

Η ΝΟΜΑΡΧΗΣ ΡΕΘΥΜΝΟΥ

Έχοντας υπόψη:

1. Τις διατάξεις των άρθρων 1 μέχρι και 7 του ΑΝ 2344/1940 «περί αιγιαλού και παραλίας», όπως τροποποιήθηκαν και συμπληρώθηκαν με τις διατάξεις: α) του άρθρου 13 του Ν. 1078/1980 και β) του άρθρου 23 του Ν. 1337/1983.

2. Τις διατάξεις της παραγράφου 9 του άρθρου 1 του Κεφαλαίου Β' της Ο.208/181/26.4.1982 (ΦΕΚ 214/26.4.1982 τεύχος Β') κοινής απόφασης των Υπουργών Προεδρίας Κυβερνήσεως και Οικονομικών «Αναμόρφωση Συλλογικών Οργάνων Γνωμοδοτικής και Αποφασιστικής αρμοδιότητας του Υπουργείου Οικονομικών».

3. Την από 4.11.1986 έκθεση της «Επιτροπής καθορισμού των ορίων του αιγιαλού και παραλίας και θέσεων αμμοληψίας», που καθόρισε τα όρια του αιγιαλού και της παραλίας στην περιοχή ΣκεπαστήΜυλ/μου και το από τον Ιούλιο 1985 με κλίμακα 1:500 τοπογραφικό διάγραμμα του Αντωνίου Χριστοφοράκη Υπ/κου Προϊστ. του Γραφείου Τοπογραφικής, Ν. Ρεθύμνου που συνοδεύει την έκθεση της προαναφερόμενης Επιτροπής.

4. Τη σύμφωνη γνώμη του Γενικού Επιτελείου Ναυτικού, που διατυπώθηκε στο αρ. Φ.187.2/47/9.2.87 έγγραφό του.

5. Τις διατάξεις του άρθρου 1 της παραγράφου 1 του Ν. 3200/1955 (ΦΕΚ 97/Α/1955) «περί διοικητικής αποκεντρώσεως» σε συνδυασμό με τις διατάξεις του από 28.6.1955 Β.Δ/τος «περί εξαιρέσεως από της κατά το άρθρο 1 παράγραφος 1 του Ν. 3200/1955 αρμοδιότητος των Νομαρχών, αντικειμένων τινών αρμοδιότητος του Υπουργού Οικονομικών», του Β.Δ. 704/1970 και του άρθρου 1, παράγραφος 5 του Π.Δ. 71/25.2.1984, σχετικά με τη μεταβίβαση αρμοδιοτήτων του Υπουργού Οικονομικών στους Νομάρχες και στις περιφερειακές Αρχές διανομαρχιακού επιπέδου, αποφασίζουμε:

Επικυρώνουμε την από 4.11.1986 έκθεση της Επιτροπής καθορισμού των ορίων του αιγιαλού και παραλίας και θέσεων αμμοληψίας, καθώς και το από τον Ιούλιο 1986 τοπογραφικό διάγραμμα, που την συνοδεύει, το οποίο συντάχθηκε από τον Αντώνιο Χριστοφοράκη Υπομηχανικό προϊστάμενο του Γραφείου Τοπογραφικής Ν. Ρεθύμνου, με κλίμακα 1:500, επί του οποίου η πιο πάνω Επιτροπή, με κόκκινη γραμμή καθόρισε τα όρια του αιγιαλού, στη θέση Σκεπαστή Μυλ/μου και με κίτρινη γραμμή τα όρια της παραλίας στην ίδια θέση.

2. Η παρούσα απόφαση μαζί με την έκθεση και το διάγραμμα, που προαναφέραμε, να δημοσιευθούν στην Εφημερίδα της Κυβερνήσεως, σύμφωνα με τις διατάξεις του άρθρου 13 του Ν. 1078/1983.

Ρέθυμνο, 28 Απριλίου 1987

Η Νομάρχης

Β. ΜΟΣΙΑΛΟΥ

ΕΚΘΕΣΗ

ΕΠΙΤΡΟΠΗΣ ΚΑΘΟΡΙΣΜΟΥ ΤΩΝ ΟΡΙΩΝ ΤΟΥ ΑΙΓΙΑΛΟΥ

(Άρθρο 74 Π.Δ. 636/77)

Δια τον καθορισμόν το πρώτον των ορίων του αιγιαλού στη θέση Σκεπαστή Ρεθύμνης.

Ρέθυμνο, 4.11.1986 οι υπογεγραμμένοι:

1. Αντώνιος Νικολουδάκης Εφορ/κός Δ/ντής Α' Οικονομικός Έφορος Ρεθύμνης ως Πρόεδρος.

2. Ευριπίδης Τζανουδάκης Μηχ/κός με Α β αναπληρωτής Δ/ντού Τεχν. Υπηρεσιών Ν. Ρεθύμνης ως Μέλος.

3. Περάκης Γεώργιος Ανθ/ρχος Λ.Σ. αναπληρωτής Λιμενάρχου Ηρακλείου ως Μέλος, αποτελούντες την επιτροπή καθορισμού των ορίων του αιγιαλού δυνάμει του άρθρου 74 του Π.Δ. 636/77 και της αριθ. 9538/19.12.85 απόφασης Νομάρχου Ρεθύμνης (παρ. 1 άρθρο 63 του Π.Δ. 636/77) συγκληθείσα δια προφορικής εντολής του Προέδρου αυτής μετέβημεν επί τόπου εις την προαναφερομένη περιοχή την 24.9.1986.

Λαβόντες υπόψιν:

1. Την αίτηση του Δικαστικού Γραφείου Ηρακλείου δια της οποίας ζητείται ο καθορισμός των ορίων του αιγιαλού εις την ανωτέρω περιοχή.

2. Το υπό του Αντωνίου Χριστοφοράκη Υπομ/κού Προϊσταμένου του Γραφείου Τοπογραφικής Νομαρχίας Ρεθύμνης συνταχθέν τον Ιούλιο 1985 τοπογραφικό και υψομετρικό διάγραμμα εις δύο πινακίδες εις κλίμακα 1:500.

3. Τας διατάξεις του Α.Ν. 3244/40 ως ούτως ετροποποιήθη.

4. Την εκ της επιτοπίου μεταβάσεως σχηματισθείσαν αντίληψιν περί του πλάτους της βρεχομένης ζώνης της ξηράς, αποφασίζει:

1) Καθορίζει επί του ως άνω Τοπογραφικού διαγράμματος:

α) Την οριογραμμή του αιγιαλού δι' ερυθράς συνεχούς πολυγωνικής γραμμής 1,2, ... 13, 14, της οποίας οι κορυφές εξασφαλίζονται από σταθερά σημεία.

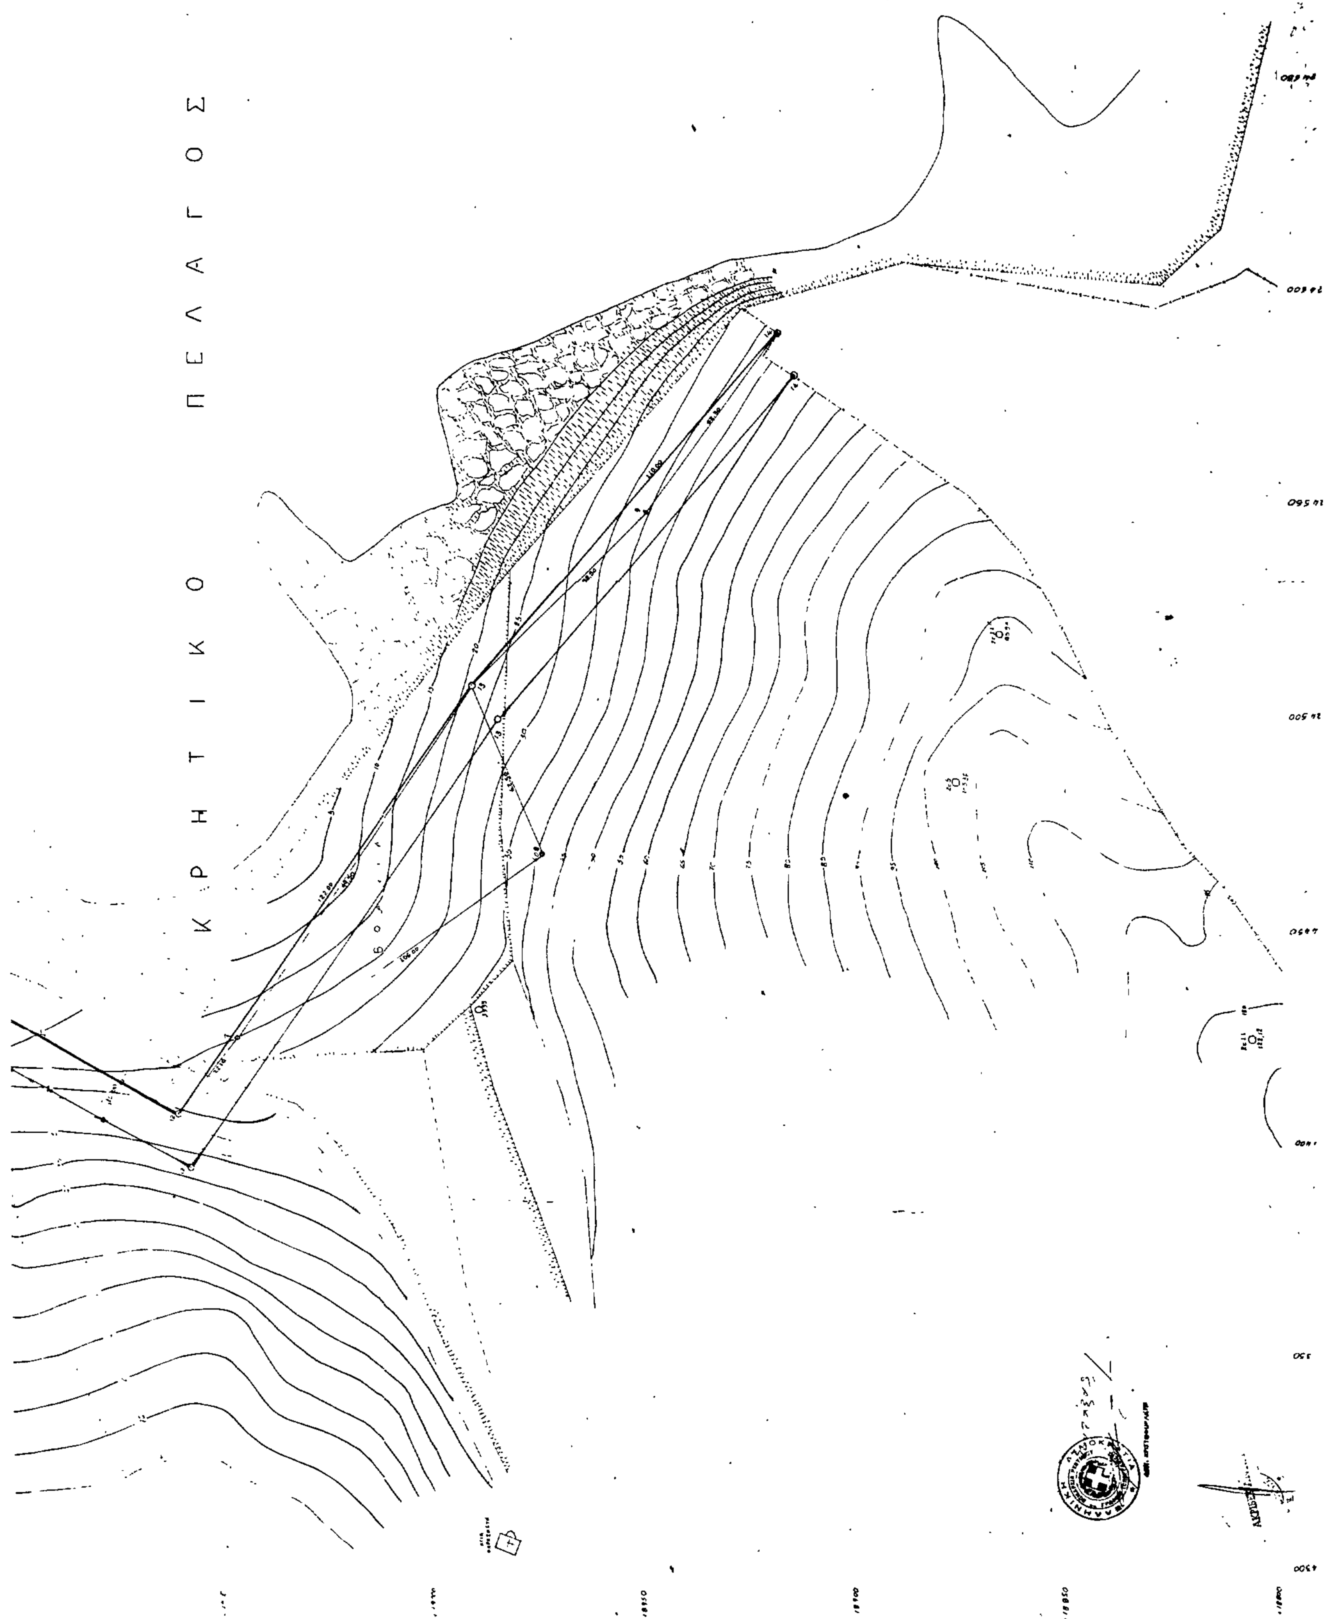
β) Την οριογραμμή της παραλίας δια συνεχούς κιτρίνης πολυγωνικής γραμμής 1',2', ... 13', 14' της οποίας οι κορυφές εξασφαλίζονται από σταθερά σημεία.

Τίθεται ζώνη παραλίας πλάτους 10,00 μ. επειδή δεν εξυπηρετούνται οι σκοποί της παρ. 1 του άρθρου 7 του Α.Ν. 2344/40.

2) Αποφαίνεται ότι δεν υφίσταται παλαιός αιγιαλός.

Ρέθυμνο, 4 Νοεμβρίου 1986

Ο Πρόεδρος	Τα μέλη
ΑΝΤ. ΝΙΚΟΛΟΥΔΑΚΗΣ	ΕΥΡ. ΤΖΑΝΟΥΔΑΚΗΣ
	ΓΕΩΡ. ΠΕΡΑΚΗΣ


Κ Ρ Η Τ Ι Κ Ο   Π Ε Λ Α Γ Ο Σ

ΤΟΠΟΓΡΑΦΙΚΟ ΔΙΑΓΡΑΜΜΑ
ΚΑΘΟΡΙΣΜΟΥ ΟΡΙΩΝ ΑΙΓΙΑΛΟΥ ΠΑΡΑΛΙΑΣ

ΠΕΡΙΟΧΗ ΣΚΕΠΑΣΤΗ ΕΝΔΙΑΦΕΡΟΜΕΝΟΣ: ΕΛΛΗΝΙΚΟ ΔΗΜΟΣΙΟ

ΚΟΙΝΟΤΗΣ ΣΚΕΠΑΣΤΗ ΜΥΛΟΠΟΤΑΜΟΥ

ΕΠΑΡΧΙΑ ΜΥΛΟΠΟΤΑΜΟΥ

ΑΡΜΟΔΙΑ ΟΙΚ. ΕΦΟ... ΡΕΘΥΜΝΟΥ

ΝΟΜΑΡΧΙΑ ΡΕΘΥΜΝΟΥ

ΚΛΙΜΑΚΑ 1:500

ΙΣΟΫΨΕΙΣ 5μ

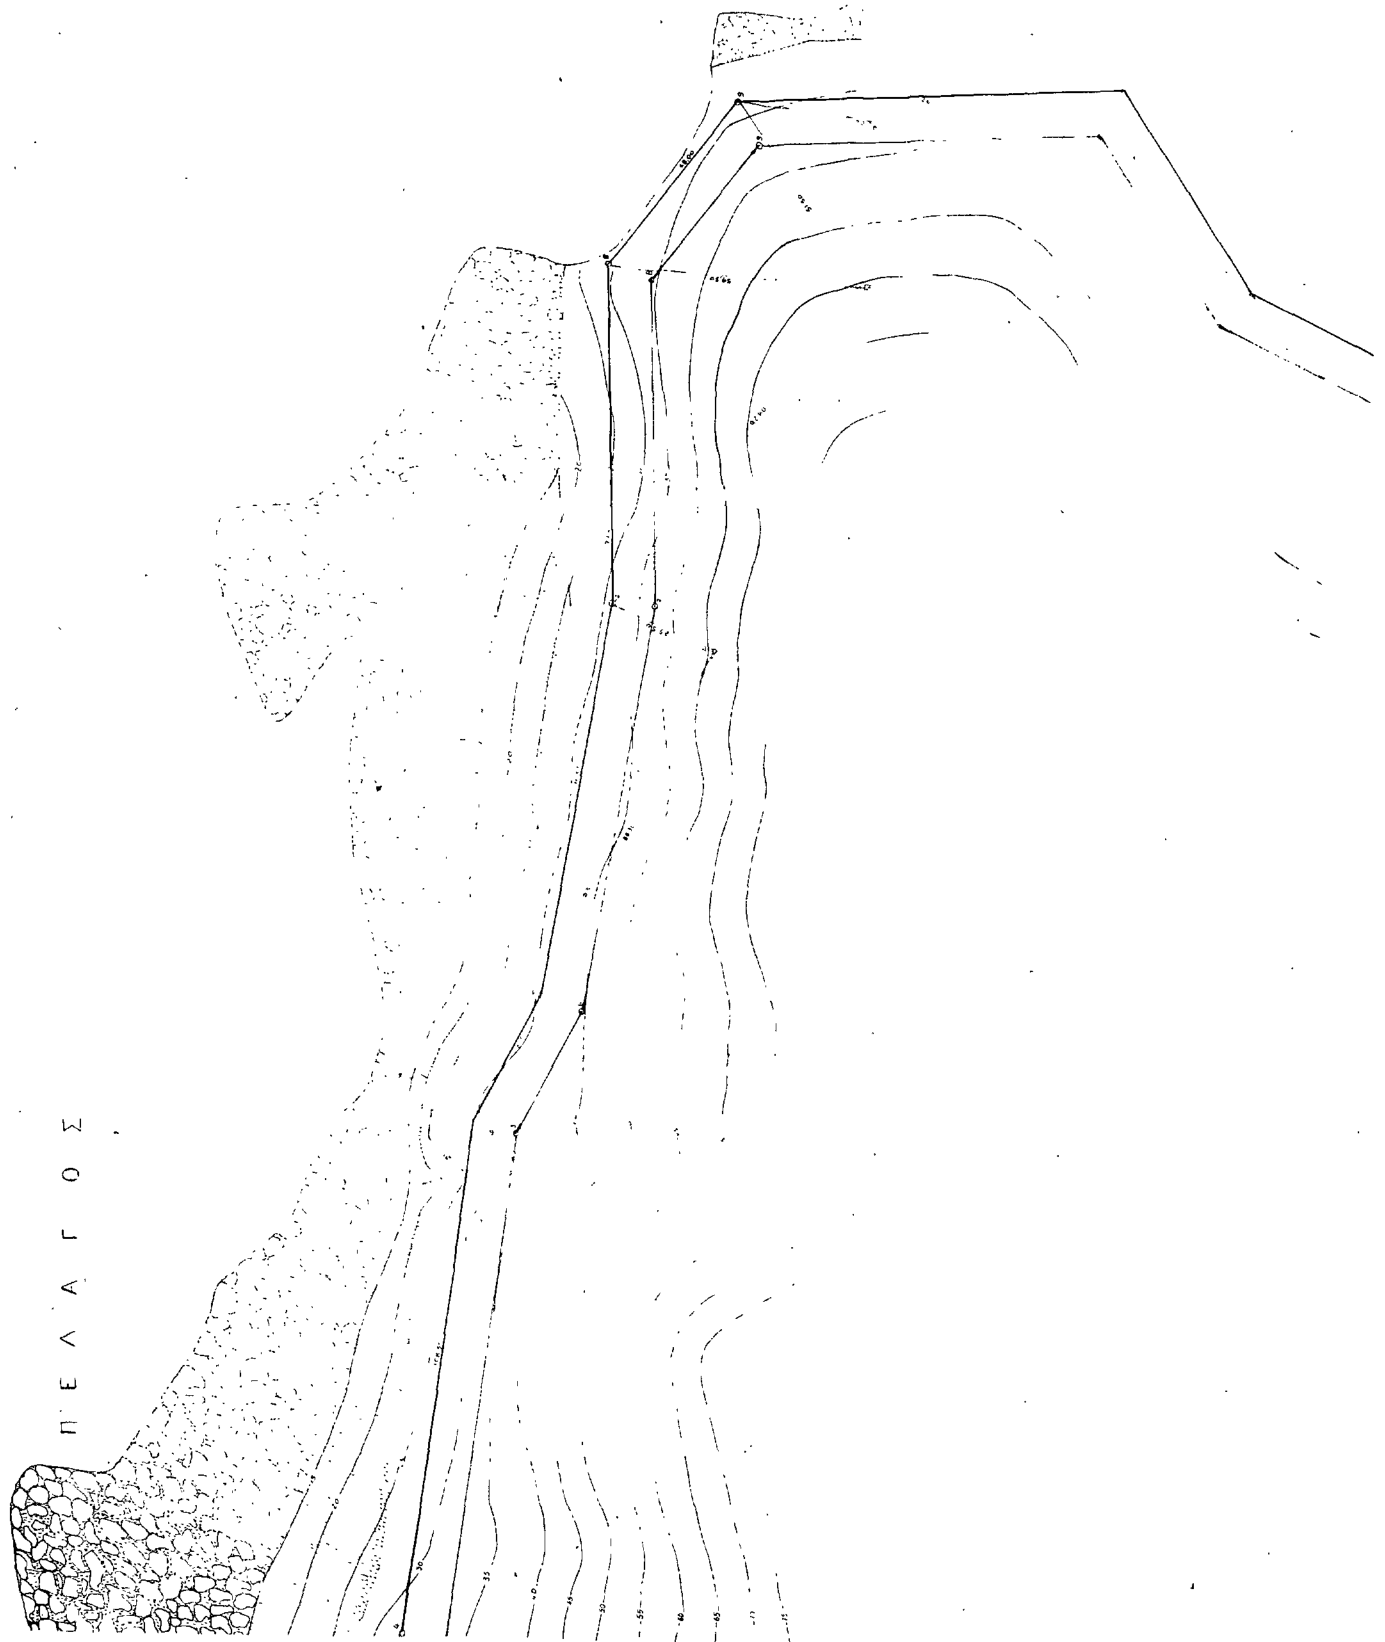
ΤΡΙΓΩΝΟΜΕΤΡΙΚΗ ΕΞΑΡΤΗΣΙΣ (ΓΥΣ)

ΥΨΟΜΕΤΡΙΚΗ ΑΦΕΤΗΡΙΑ ΥΨΟΜΕΤΡΟ (ΓΥΣ)

ΚΕΝΤΡΟ ΦΥΛΛΟΥ L = 3515'
M = +015

ΜΕΘΟΔΟΣ ΑΠΟΤΥΠΩΣΕΩΣ ΤΑΧΥΜΕΤΡΙΑ

ΧΡΟΝΟΛΟΓΙΑ ΑΠΟΤΥΠΩΣΕΩΣ ΙΟΥΝΙΟΣ 1985


ΠΕΛΑΓΟΣ

ΑΝΑΚΟΙΝΩΣΕΙΣ

Αριθ. Φ. 913.3/44/32/5680 (2)

Γνωστοποίηση Παρακατάθεσης αποζημίωσης για απαλλοτριωθείσα έκταση στην περιοχή Υφαγρός Κοιν. Φερρών Ν. Έβρου.

Ο ΥΦΥΠΟΥΡΓΟΣ ΕΘΝΙΚΗΣ ΑΜΥΝΑΣ

Ι. Έχοντας υπόψη:

α. Το Νομοθετικό Διάταγμα 797/71 «Περί αναγκαστικών απαλλοτριώσεων».

β. Την υπ' αριθ. 072.2/7/Γ 1564/6.11.86 (ΦΕΚ 784/7.11.86 Τ Β'), απόφαση ανάθεσης αρμοδιοτήτων Υπουργού Εθνικής Άμυνας στον Υφυπουργό Εθνικής Άμυνας Ορέστη Παπαστρατή γνωστοποιεί σε όσους διεκδικούν δικαιώματα κυριότητας καθώς και στους τυχόν ενυποθήκους δανειστές και τρίτους γενικά διεκδικητές πάνω στην έκταση 4.186 μ² που απαλλοτριώθηκε με την υπ' αριθμόν V. 5712/Φ. 364/28.5.85 απόφαση Νομάρχη Έβρου στην περιοχή Υφαγρός Κοιν. Φερρών Ν. Έβρου ότι η αποζημίωση που καθόρισε το Μονομελές Πρωτοδικείο Έβρου με την υπ' αριθμό 90/86 απόφασή του για τα ακίνητα και ότι βρίσκεται πάνω σ' αυτά, όπως φαίνονται στο υπό κλίμακα 1:500 κτηματολογικό διάγραμμα και στον αντίστοιχο πίνακα, που συντάχθηκε σύμφωνα με το άρθρο 2 του Ν.Δ. 797/71 και θεωρήθηκε από τον Δντή της ΓΥΣ έχει κατατεθεί στο Ταμείο Παρακαταθηκών και Δανείων και έχει εκδοθεί το υπ' αριθμό 849145/20.3.87 γραμμάτιο σύστασης παρακαταθήκης συνολικού ποσού δραχμών διακοσίων ενενήντα πέντε χιλιάδων εξακοσίων ογδόντα (295.680).

2. Η αποζημίωση αυτή θα καταβληθεί στους κατά το Νόμο δικαιούχους.

3. Η παρούσα να δημοσιευθεί στην Εφημερίδα της Κυβερνήσεως τ. Δ', όπως προβλέπεται από το άρθρο 7 του Ν. Δτος 797/71 και με ημερομηνία μέχρι 30.5.87.

Αθήνα, 6 Μαΐου 1987

Ο ΥΦΥΠΟΥΡΓΟΣ

ΟΡΕΣΤΗΣ ΠΑΠΑΣΤΡΑΤΗΣ

Αριθ. Φ. 913.3/46/9/56811 (3)

Γνωστοποίηση Παρακατάθεσης αποζημίωσης για απαλλοτριωθείσα έκταση στην περιοχή Βελανιδιά, Νέας Καλλίστης Ν. Ροδόπης.

Ο ΥΦΥΠΟΥΡΓΟΣ ΕΘΝΙΚΗΣ ΑΜΥΝΑΣ

Ι. Έχοντας υπόψη:

α. Το Νομοθετικό Διάταγμα 797/71 «Περί αναγκαστικών απαλλοτριώσεων».

β. Την υπ' αριθ. 072.2/7/Γ 1564/6.11.86 (ΦΕΚ 784/7.11.86 Τ Β'), απόφαση ανάθεσης αρμοδιοτήτων Υπουργού Εθνικής Άμυνας στον Υφυπουργό Εθνικής Άμυνας Ορέστη Παπαστρατή γνωστοποιεί σε όσους διεκδικούν δικαιώματα κυριότητας καθώς και στους τυχόν ενυποθήκους δανειστές και τρίτους γενικά διεκδικητές πάνω στην έκταση 43.074 μ² που απαλλοτριώθηκε με την υπ' αριθμόν Ε. 8120/324/30.4.85 κοινή απόφαση Υπουργών Εθνικής Άμυνας και Οικονομικών, για στρατιωτικές ανάγκες, στην περιοχή Βελανιδιά, Νέας Καλλίστης Ν. Ροδόπης ότι η αποζημίωση που καθόρισε το Μονομελές Πρωτοδικείο Ροδόπης με την υπ' αριθμό 13/86 απόφασή του για τα ακίνητα και ότι βρίσκεται πάνω σ' αυτά, όπως φαίνονται στο υπό κλίμακα 1:500 κτηματολογικό διάγραμμα και στον αντίστοιχο πίνακα, που συντάχθηκε σύμφωνα με το άρθρο 2 του Ν.Δ. 797/71 και θεωρήθηκε από τον Δντή της ΓΥΣ έχει κατατεθεί στο Ταμείο Παρακαταθηκών και Δανείων και έχει εκδοθεί το υπ' αριθμό 849144/20.3.87 γραμμάτιο σύστασης παρακαταθήκης συνολικού ποσού δραχμών πέντε εκατομμύρια εκατόν είκοσι τεσσάρων χιλιάδων εννιακοσίων (5.124.900).

2. Η αποζημίωση αυτή θα καταβληθεί στους κατά το Νόμο δικαιούχους.

3. Η παρούσα να δημοσιευθεί στην Εφημερίδα της Κυβερνήσεως τ. Δ', όπως προβλέπεται από το άρθρο 7 του Ν. Δτος 797/71 και με ημερομηνία μέχρι 30.5.87.

Αθήνα, 6 Μαΐου 1987

Ο ΥΦΥΠΟΥΡΓΟΣ

ΟΡΕΣΤΗΣ ΠΑΠΑΣΤΡΑΤΗΣ

Αριθ. Φ. 913.3/22/151/5678 (4)

Γνωστοποίηση Παρακατάθεσης αποζημίωσης για απαλλοτριωθείσα έκταση στην περιοχή Πάχης Μεγάρων Ν. Αττικής.

Ο ΥΦΥΠΟΥΡΓΟΣ ΕΘΝΙΚΗΣ ΑΜΥΝΑΣ

Ι. Έχοντας υπόψη:

α. Το Νομοθετικό Διάταγμα 797/71 «Περί αναγκαστικών απαλλοτριώσεων».

β. Την υπ' αριθ. 072.2/7/Γ 1564/6.11.86 (ΦΕΚ 784/7.11.86 τ. Β'), απόφαση ανάθεσης αρμοδιοτήτων Υπουργού Εθνικής Άμυνας στον Υφυπουργό Εθνικής Άμυνας Ορέστη Παπαστρατή γνωστοποιεί σε όσους διεκδικούν δικαιώματα κυριότητας καθώς και στους τυχόν ενυποθήκους δανειστές και τρίτους γενικά διεκδικητές πάνω στην έκταση 813.630 μ² που απαλλοτριώθηκε με την υπ' αριθμόν Ε. 6862/1683/10.6.81 κοινή απόφαση Υπουργών Εθνικής Άμυνας και Οικονομικών, για στρατιωτικές ανάγκες, στην περιοχή Πάχης Μεγάρων Ν. Αττικής ότι η αποζημίωση που καθόρισε το Εφετείο Αθηνών με την υπ' αριθμό 2967/85 απόφασή του για τα ακίνητα και ότι βρίσκεται πάνω σ' αυτά όπως φαίνονται στο υπό κλίμακα 1:1000 κτηματολογικό διάγραμμα και στον αντίστοιχο πίνακα, που συντάχθηκε σύμφωνα με το άρθρο 2 του Ν.Δ. 797/71 και θεωρήθηκε από τον Δντή της ΓΥΣ έχει κατατεθεί στο Ταμείο Παρακαταθηκών και Δανείων και έχει εκδοθεί το υπ' αριθμό 849148/20.3.87 γραμμάτιο σύστασης παρακαταθήκης συνολικού ποσού δραχμών Δέκα τεσσάρων εκατομμυρίων εξακοσίων εβδομήντα πέντε χιλιάδων εφτακοσίων πενήντα (14.675.750).

2. Η αποζημίωση αυτή θα καταβληθεί στους κατά το Νόμο δικαιούχους.

3. Η παρούσα να δημοσιευθεί στην Εφημερίδα της Κυβερνήσεως τ. Δ', όπως προβλέπεται από το άρθρο 7 του Ν. Δτος 797/71 και με ημερομηνία μέχρι 30.5.87.

Αθήνα, 6 Μαΐου 1987

Ο ΥΦΥΠΟΥΡΓΟΣ

ΟΡΕΣΤΗΣ ΠΑΠΑΣΤΡΑΤΗΣ

Αριθ. Φ. 913.3/22/126/5677 (5)

Γνωστοποίηση Παρακατάθεσης αποζημίωσης για απαλλοτριωθείσα έκταση στην περιοχή Πάχης Μεγάρων Ν. Αττικής.

Ο ΥΦΥΠΟΥΡΓΟΣ ΕΘΝΙΚΗΣ ΑΜΥΝΑΣ

Ι. Έχοντας υπόψη:

α. Το Νομοθετικό Διάταγμα 797/71 «Περί αναγκαστικών απαλλοτριώσεων».

β. Την υπ' αριθ. 072.2/7/Γ 1564/6.11.86 (ΦΕΚ 784/7.11.86 Τ Β'), απόφαση ανάθεσης αρμοδιοτήτων Υπουργού Εθνικής Άμυνας στον Υφυπουργό Εθνικής Άμυνας Ορέστη Παπαστρατή γνωστοποιεί σε όσους διεκδικούν δικαιώματα κυριότητας καθώς και στους τυχόν ενυποθήκους δανειστές και τρίτους γενικά διεκδικητές πάνω στην έκταση 4.068.735 μ² που απαλλοτριώθηκε με την υπ' αριθμόν Ε. 10232/5653/1.10.75 κοινή απόφαση Υπουργών Εθνικής Άμυνας και Οικονομικών, για στρατιωτικές ανάγκες, στην περιοχή Πάχης Μεγάρων Ν. Αττικής ότι η αποζημίωση που καθόρισε το Μονομελές Πρωτοδικείο Αθηνών με την υπ' αριθμό 322/85 απόφασή του για τα υπερκείμενα (ελαιόδενδρα) της 374 ιδιοκτησίας της απαλλοτριωθείσης έκτασης τα οποία δεν περιελήφθησαν στο σχετικό κτηματολογικό πίνακα, έχει κατατεθεί στο Ταμείο Παρακαταθηκών και Δανείων και έχει εκδοθεί το υπ' αριθμό 849147/20.3.87 γραμμάτιο σύστασης παρακαταθήκης συνολικού ποσού δραχμών εβδομήντα εννιά χιλιάδες εννιακόσιες σαράντα επτά (79.947).

2. Η αποζημίωση αυτή θα καταβληθεί στυυς κατά το Νόμο δικαιούχους.

3. Η παρούσα να δημοσιευθεί στην Εφημερίδα της Κυβερνήσεως τ. Δ', όπως προβλέπεται από το άρθρο 7 του Ν. Δτος 797/71 και με ημερομηνία μέχρι 30.5.87.

Αθήνα, 6 Μαΐου 1987

Ο ΥΦΥΠΟΥΡΓΟΣ

ΟΡΕΣΤΗΣ ΠΑΠΑΣΤΡΑΤΗΣ

Αριθ. Φ. 913.3/18/41/5683 (6)

Γνωστοποίηση Παρακατάθεσης αποζημίωσης για απαλλοτριωθείσα έκταση στην περιοχή Κοπανόβολος Κοινότητας Μούδρου Ν. Λήμνου Ν. Λέσβου.

Ο ΥΦΥΠΟΥΡΓΟΣ ΕΘΝΙΚΗΣ ΑΜΥΝΑΣ

Ι. Έχοντας υπόψη:

α. Το Νομοθετικό Διάταγμα 797/71 «Περί αναγκαστικών απαλλοτριώσεων».

β. Την υπ' αριθ. 072.2/7/Γ 1564/6.11.86 (ΦΕΚ 784/7.11.86 Τ Β'), απόφαση ανάθεσης αρμοδιοτήτων Υπουργού Εθνικής Άμυνας στον Υφυπουργό Εθνικής Άμυνας Ορέστη Παπαστρατή γνωστοποιεί σε όσους διεκδικούν δικαιώματα κυριότητας καθώς και στους τυχόν ενυποθήκους δανειστές και τρίτους γενικά διεκδικητές πάνω στην έκταση 7707 $μ^2$ που απαλλοτριώθηκε με την υπ' αριθμόν 14292/7.12.82 (ΦΕΚ 14/83 τΔ') απόφαση Νομάρχη Λέσβου στην περιοχή Κοπανόβολος Κοινότητας Μούδρου Ν. Λήμνου Ν. Λέσβου ότι η αποζημίωση που καθόρισε το Μονομελές Πρωτοδικείο Μυτιλήνης με την υπ' αριθμό 122/86 απόφασή του για τα ακίνητα και ότι βρίσκεται πάνω σ' αυτά, όπως φαίνονται στο υπό κλίμακα 1:500 κτηματολογικό διάγραμμα και στον αντίστοιχο πίνακα, που συντάχθηκε σύμφωνα με το άρθρο 2 του Ν.Δ. 797/71 και θεωρήθηκε από τον Δντή της ΓΥΣ έχει κατατεθεί στο Ταμείο Παρακαταθηκών και Δανείων και έχει εκδοθεί το υπ' αριθμό 849142/20.3.87 γραμμάτιο σύστασης παρακαταθήκης συνολικού ποσού δραχμών εκατόν τριάντα μίας χιλιάδων δέκα εννέα (131.019).

2. Η αποζημίωση αυτή θα καταβληθεί στους κατά το Νόμο δικαιούχους.

3. Η παρούσα να δημοσιευθεί στην Εφημερίδα της Κυβερνήσεως τ. Δ', όπως προβλέπεται από το άρθρο 7 του Ν. Δτος 797/71 και με ημερομηνία μέχρι 30.5.87.

Αθήνα, 6 Μαΐου 1987

Ο ΥΦΥΠΟΥΡΓΟΣ

ΟΡΕΣΤΗΣ ΠΑΠΑΣΤΡΑΤΗΣ

Αριθ. Φ. 913.3/44/21/5679 (7)

Γνωστοποίηση Παρακατάθεσης αποζημίωσης για απαλλοτριωθείσα έκταση στην περιοχή της Κοιν. Νεοχωρίου Ν. Έβρου.

Ο ΥΦΥΠΟΥΡΓΟΣ ΕΘΝΙΚΗΣ ΑΜΥΝΑΣ

Ι. Έχοντας υπόψη:

α. Το Νομοθετικό Διάταγμα 797/71 «Περί αναγκαστικών απαλλοτριώσεων».

β. Την υπ' αριθ. 072.2/7/Γ 1564/6.11.86 (ΦΕΚ 784/7.11.86 τ. Β'), απόφαση ανάθεσης αρμοδιοτήτων Υπουργού Εθνικής Άμυνας στον Υφυπουργό Εθνικής Άμυνας Ορέστη Παπαστρατή γνωστοποιεί σε όσους διεκδικούν δικαιώματα κυριότητας καθώς και στους τυχόν ενυποθήκους δανειστές και τρίτους γενικά διεκδικητές πάνω στην έκταση 6.903$μ^2$ που απαλλοτριώθηκε με την υπ' αριθμόν Η 8505/Φ. 330/19.9.84 απόφαση Νομάρχη Έβρου για στρατιωτικές ανάγκες στην περιοχή της Κοιν. Νεοχωρίου Ν. Έβρου ότι η αποζημίωση που καθόρισε το Μονομελές Πρωτοδικείο Ορεστιάδος με την υπ' αριθμό 78/86 απόφασή του για τα ακίνητα και ότι βρίσκεται πάνω σ' αυτά, όπως φαίνονται στο υπό κλίμακα 1:500 κτηματολογικό διάγραμμα και στον αντίστοιχο πίνακα, που συντάχθηκε σύμφωνα με το άρθρο 2 του Ν.Δ. 797/71 και θεωρήθηκε από τον Δντή της ΓΥΣ έχει κατατεθεί στο Ταμείο Παρακαταθηκών και Δανείων και έχει εκδοθεί το υπ' αριθμό 849146/20.3.87 γραμμάτιο σύστασης παρακαταθήκης συνολικού ποσού δραχμών οχτακοσίων ενενήντα εφτά χιλιάδων τριακοσίων ενενήντα (897.390).

2. Η αποζημίωση αυτή θα καταβληθεί στους κατά το Νόμο δικαιούχους.

3. Η παρούσα να δημοσιευθεί στην Εφημερίδα της Κυβερνήσεως τ. Δ', όπως προβλέπεται από το άρθρο 7 του Ν. Δτος 797/71 και με ημερομηνία μέχρι 30.5.87.

Αθήνα, 6 Μαΐου 1987

Ο ΥΦΥΠΟΥΡΓΟΣ

ΟΡΕΣΤΗΣ ΠΑΠΑΣΤΡΑΤΗΣ

Αριθ. Φ. 913.3/18/44/5682 (8)

Γνωστοποίηση Παρακατάθεσης αποζημίωσης για απαλλοτριωθείσα έκταση στην περιοχή Βουνί των Κοιν. Δάφνης & Σαρδών ν. Λήμνου Ν. Λέσβου

Ο ΥΦΥΠΟΥΡΓΟΣ ΕΘΝΙΚΗΣ ΑΜΥΝΑΣ

Ι. Έχοντας υπόψη:

α. Το Νομοθετικό Διάταγμα 797/71 «Περί αναγκαστικών απαλλοτριώσεων».

β. Την υπ' αριθ. 072.2/7/Γ 1564/6.11.86 (ΦΕΚ 784/7.11.86 τ. Β'), απόφαση ανάθεσης αρμοδιοτήτων Υπουργού Εθνικής Άμυνας στον Υφυπουργό Εθνικής Άμυνας Ορέστη Παπαστρατή γνωστοποιεί σε όσους διεκδικούν δικαιώματα κυριότητας καθώς και στους τυχόν ενυποθήκους δανειστές και τρίτους γενικά διεκδικητές πάνω στην έκταση 8.418$μ^2$ που απαλλοτριώθηκε με την υπ' αριθμόν 14290/7.12.82 απόφαση Νομάρχη Λέσβου για στρατιωτικές ανάγκες στην περιοχή Βουνί των Κοιν. Δάφνης και Σαρδών ν. Λήμνου Ν. Λέσβου ότι η αποζημίωση που καθόρισε το Μονομελές Πρωτοδικείο Μυτιλήνης με την υπ' αριθμό 114/86 απόφασή του για τα ακίνητα και ότι βρίσκεται πάνω σ' αυτά όπως φαίνονται στο υπό κλίμακα κτηματολογικό διάγραμμα και στον αντίστοιχο πίνακα που συντάχθηκε σύμφωνα με το άρθρο 2 του Ν.Δ. 797/71 και θεωρήθηκε από τον Δ/ντή της ΓΥΣ έχει κατατεθεί στο Ταμείο Παρακαταθηκών και Δανείων και έχει εκδοθεί το υπ' αριθμό 849143/20.3.87 γραμμάτιο σύστασης παρακαταθήκης συνολικού ποσού δραχμών εκατόν μίας δέκα έξι (101,016).

2. Η αποζημίωση αυτή θα καταβληθεί στους κατά το Νόμο δικαιούχους.

3. Η παρούσα να δημοσιευθεί στην Εφημερίδα της Κυβερνήσεως τ. Δ', όπως προβλέπεται από το άρθρο 7 του Ν. Δτος 797/71 και με ημερομηνία μέχρι 30.5.87.

Αθήνα, 6 Μαΐου 1987

Ο ΥΦΥΠΟΥΡΓΟΣ

ΟΡΕΣΤΗΣ ΠΑΠΑΣΤΡΑΤΗΣ

Αριθ. Φ. 53710/8492 (9)

Ειδοποίηση για παρακατάθεση οριστικής αποζημίωσης ιδιοκτητών έκτασης που βρίσκεται στο Δήμο Γλυφάδας και που απαλλοτριώθηκε υπέρ και με δαπάνη του ΟΣΚ, με σκοπό την ανέγερση διδακτηρίου του 10ου Δημ. Σχολείου Γλυφάδας.

ΟΡΓΑΝΙΣΜΟΣ ΣΧΟΛΙΚΩΝ ΚΤΙΡΙΩΝ

Το Νομικό Πρόσωπο Δημοσίου Δικαίου με την επωνυμία «ΟΡΓΑΝΙΣΜΟΣ ΣΧΟΛΙΚΩΝ ΚΤΙΡΙΩΝ», που εδρεύει στην Αθήνα και επί της οδού Φαβιέρου 30, ειδοποιεί ότι σύμφωνα με την Π. 6563/2315/17.10.83 (ΦΕΚ 582 Δ/83) κοινή απόφαση των Υπουργών Παιδείας- Θρησκευμάτων και Οικονομικών για την κήρυξη αναγκαστικής απαλλοτρίωσης, υπέρ και με δαπάνη του Ο.Σ.Κ. έκτασης εμβαδού 4.565,23 $μ^2$ που βρίσκεται στο Δήμο Γλυφάδας και μεταξύ των δρόμων Αρετής, Κεφαλληνίας και Φολεγάνδρου και προορίζεται για την ανέγερση διδακτηρίου του 10ου Δημ. Σχολ. Γλυφάδας κατέθεσε στο Ταμείο Παρακαταθηκών και Δανείων υπέρ των δικαιούχων ιδιοκτητών την οριστική αποζημίωση που καθορίσθηκε σύμφωνα με την 2353/86 απόφαση του Εφετείου Αθηνών και εκδόθηκε το 854589/29.4.87 γραμμάτιο σύστασης παρακαταθήκης για ποσό 8.817.530 δρχ.

Ο Δ/ντής Συντονιστής

ΓΙΩΡΓΟΣ ΠΑΤΣΙΛΙΝΑΚΟΣ

Αριθ. 54515/7763 (10)

Ειδοποίηση για παρακατάθεση συμπλ. προσωρινής αποζημίωσης ιδιοκτητών έκτασης που βρίσκεται στην περιοχή του Δήμου Ν. Λιοσίων και που απαλλοτριώθηκε υπέρ και με δαπάνη του ΟΣΚ, με σκοπό την ανέγερση διδακτηρίου του 15ου Δημ. Σχολείου Ν. Λιοσίων.

ΟΡΓΑΝΙΣΜΟΣ ΣΧΟΛΙΚΩΝ ΚΤΙΡΙΩΝ

Το Νομικό Πρόσωπο Δημοσίου Δικαίου με την επωνυμία «ΟΡΓΑΝΙΣΜΟΣ ΣΧΟΛΙΚΩΝ ΚΤΙΡΙΩΝ», που εδρεύει στην Αθήνα και επί της οδού Φαβιέρου 30, ειδοποιεί ότι σύμφωνα με την Π. 2081/665/3.4.85 (ΦΕΚ 225Δ/14.5.85) κοινή απόφαση των Υπουργών Παιδείας-Θρησκευμάτων και Οικονομικών για την κήρυξη αναγκαστικής απαλλοτρίωσης, υπέρ και με δαπάνη του Ο.Σ.Κ. έκτασης εμβαδού 3.523$μ^2$ που βρίσκεται στην περιοχή του Δήμου Ν. Λιοσίων και μεταξύ των δρόμων Πριάμου - δύο πεζοδρόμων και επέκταση της Λεωφ. Θηβών, και προορίζεται για την ανέγερση διδακτηρίου του 15ου Δημ. Σχολ. Ν. Λιοσίων κατέθεσε στο Ταμείο Παρακαταθηκών και Δανείων υπέρ των δικαιούχων ιδιοκτητών την συμπλ. προσωρινή αποζημίωση που

καθορίσθηκε σύμφωνα με την 996/1986 Απόφαση του Μονομελούς Πρωτοδικείου Αθηνών και εκδόθηκε το 853348/15.4.87 γραμμάτιο σύστασης παρακαταθήκης για ποσό 3.184.000 δρχ.

Ο Δ/ντής Συντονιστής
ΓΙΩΡΓΟΣ ΠΑΤΣΙΛΙΝΑΚΟΣ

Αριθ. 52630/7767 (11)

Ειδοποίηση για παρακατάθεση συμπλ. προσωρινής αποζημίωσης ιδιοκτητών έκτασης που βρίσκεται στην περιοχή του Δήμου Πειραιά και που απαλλοτριώθηκε υπέρ και με δαπάνη του ΟΣΚ, με σκοπό την ανέγερση διδακτηρίου του 13ου Δημ. Σχολείου Πειραιά.

ΟΡΓΑΝΙΣΜΟΣ ΣΧΟΛΙΚΩΝ ΚΤΙΡΙΩΝ

Το Νομικό Πρόσωπο Δημοσίου Δικαίου με την επωνυμία «ΟΡΓΑΝΙΣΜΟΣ ΣΧΟΛΙΚΩΝ ΚΤΙΡΙΩΝ», που εδρεύει στην Αθήνα και επί της οδού Φαβιέρου 30, ειδοποιεί ότι σύμφωνα με την Π. 342/69/22.1.85 (ΦΕΚ 17 Δ/7.2.1985) κοινή απόφαση των Υπουργών Παιδείας-Θρησκευμάτων και Οικονομικών για την κήρυξη αναγκαστικής απαλλοτρίωσης, υπέρ και με δαπάνη του Ο.Σ.Κ. έκτασης εμβαδού 1.214,65 $μ^2$ (και σύμφωνα με το οριστικό διάγραμμα του κτηματογράφου Ψαρά $μ^2$), που βρίσκεται στην περιοχή του Δήμου Πειραιά και μεταξύ των δρόμων Κωπαΐδος και παρόδου Κωπαΐδος και προορίζεται για την ανέγερση διδακτηρίου του 13ου Δημ. Σχολείου Πειραιά κατέθεσε στο Ταμείο Παρακαταθηκών και Δανείων υπέρ των δικαιούχων ιδιοκτητών συμπλ. προσωρινή αποζημίωση που καθορίσθηκε σύμφωνα με την 124/86 Απόφαση του Μονομελούς Πρωτοδικείου Πειραιά και εκδόθηκε το 853349/15.4.1987 γραμμάτιο σύστασης παρακαταθήκης για ποσό 2.409.920 δρχ.

Ο Δ/ντής Συντονιστής
ΓΙΩΡΓΟΣ ΠΑΤΣΙΛΙΝΑΚΟΣ

ΑΠΟ ΤΟ ΕΘΝΙΚΟ ΤΥΠΟΓΡΑΦΕΙΟ